


1

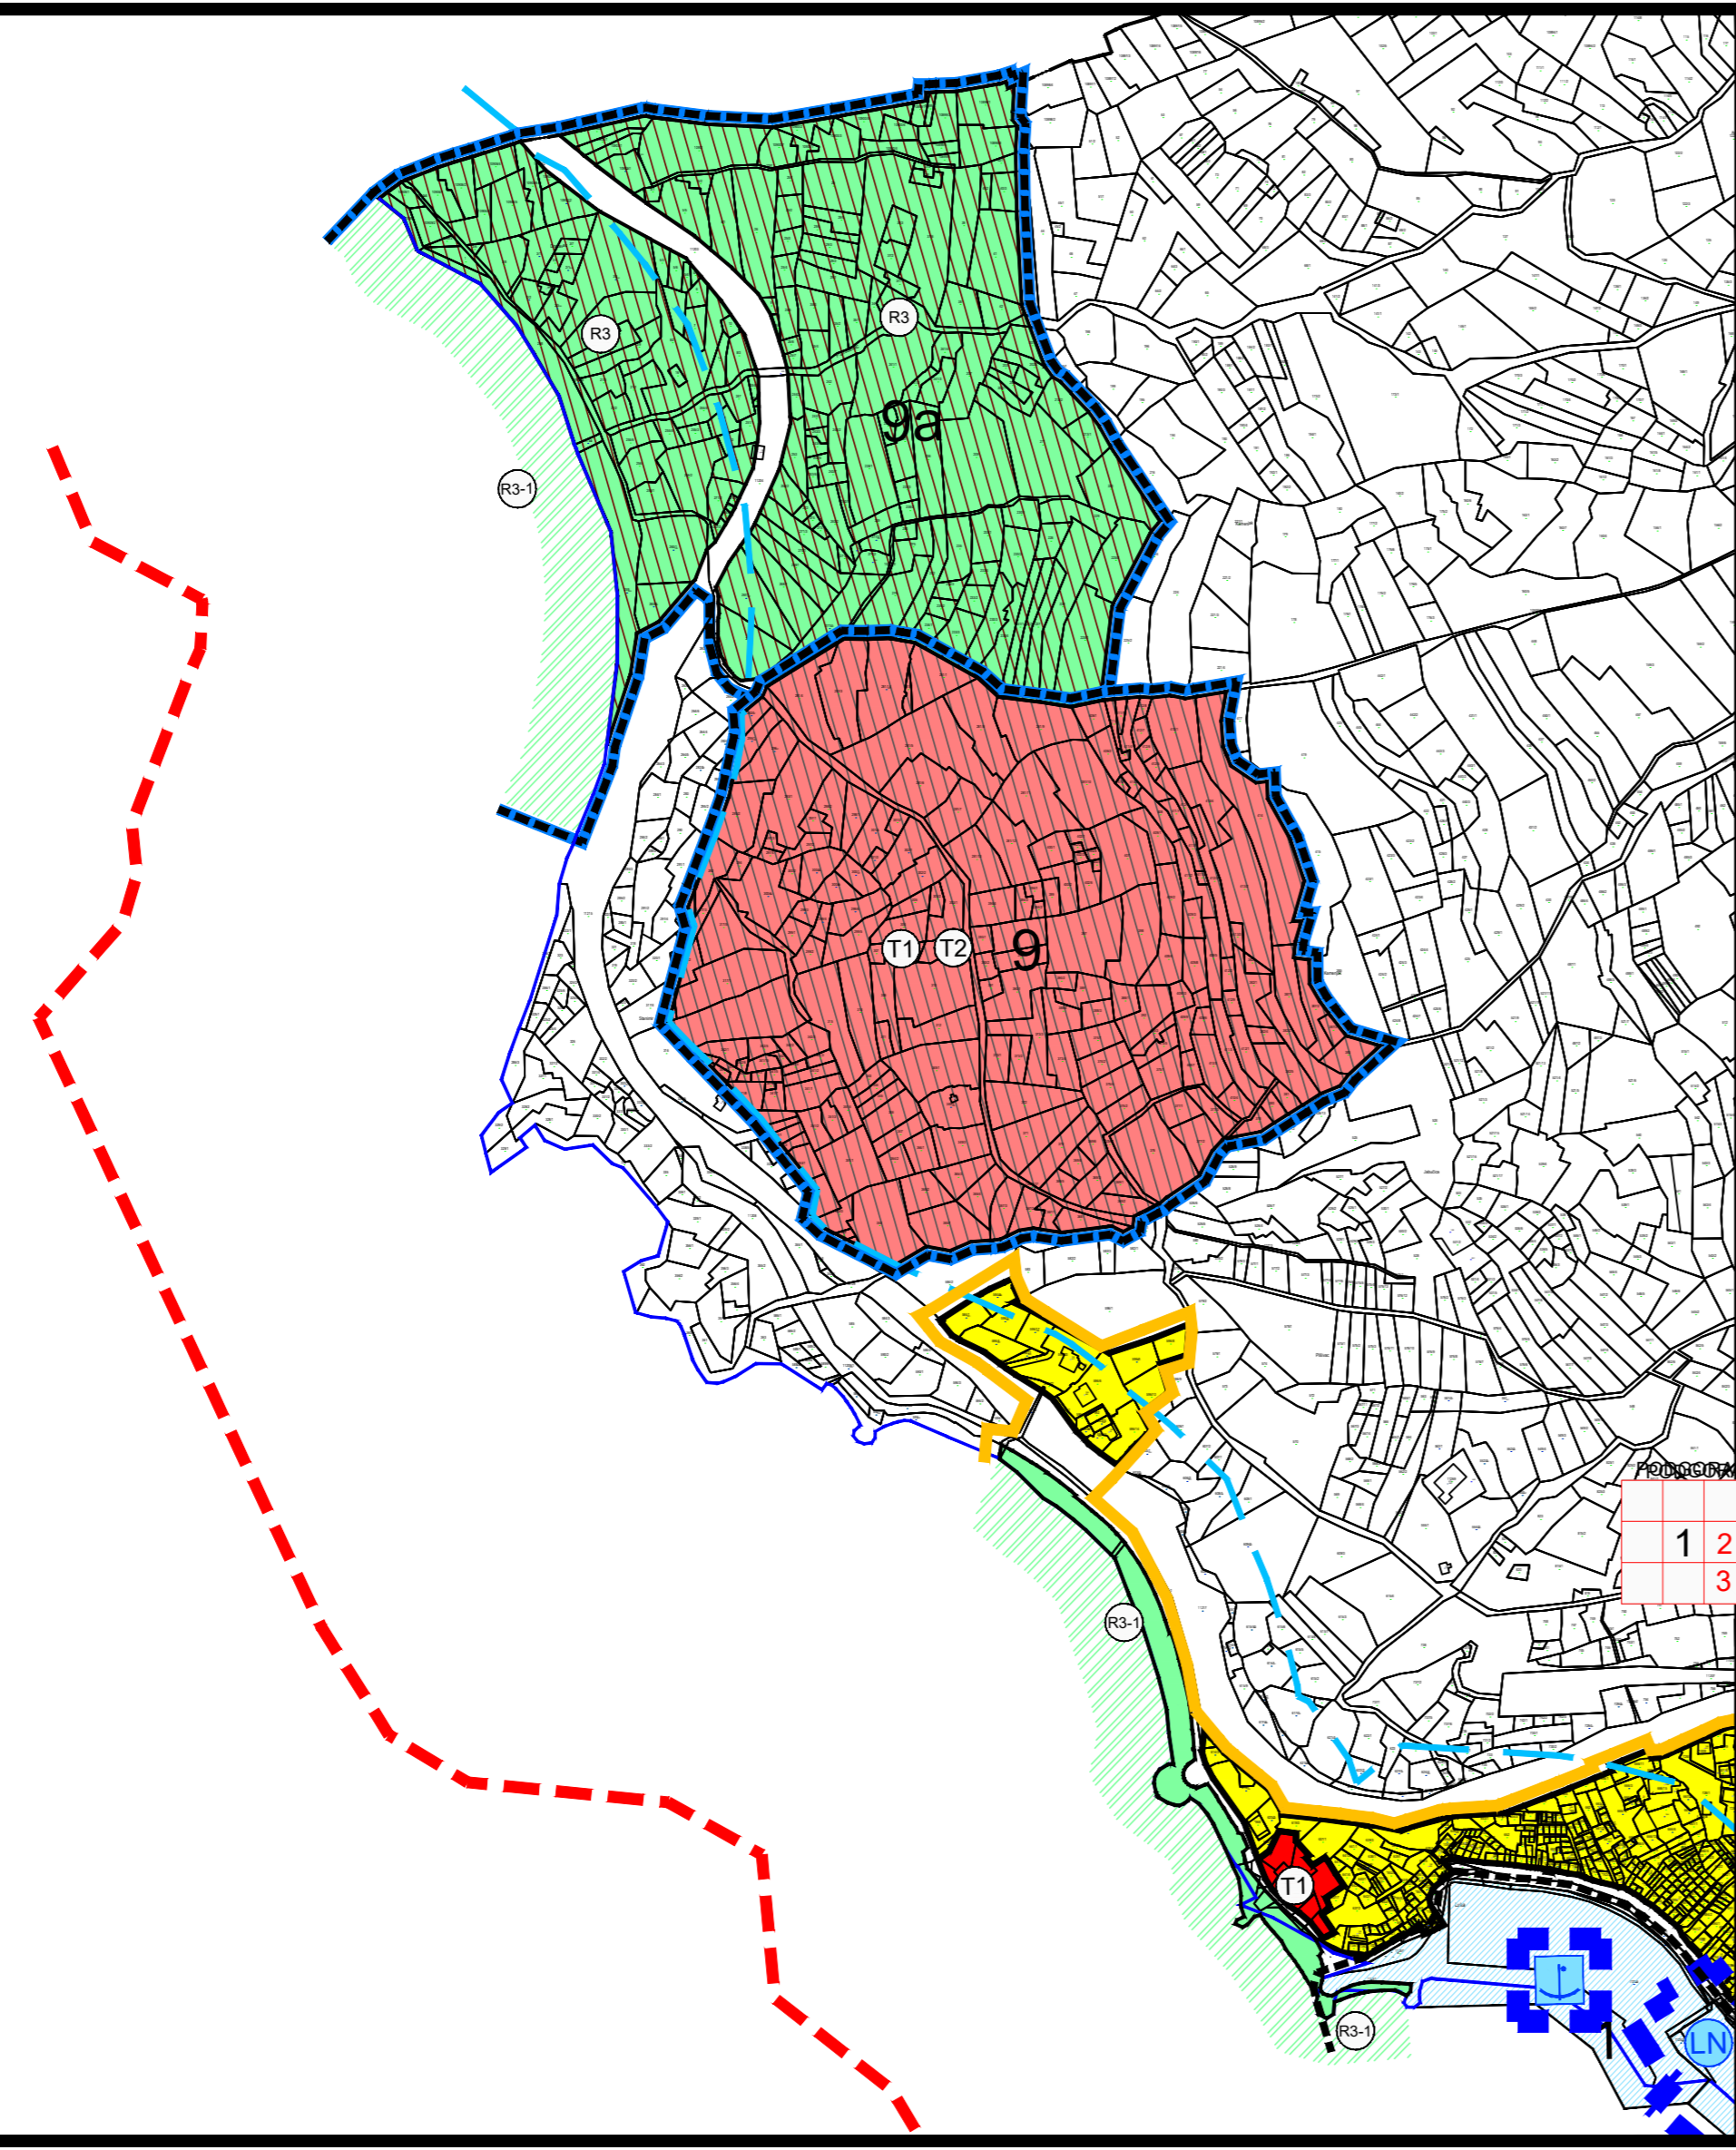


GRAĐEVINSKA PODRUČJA NASELJA

- GRANICA GRAĐEVINSKOG PODRUČJA NASELJA
- GRANICA IZDOJENOG DIJELA GRAĐEVINSKOG PODRUČJA NASELJA
- IZGRAĐENI I NEIZGRAĐENI DIO GRAĐEVINSKOG PODRUČJA NASELJA I IZDOJENIH TRADICIJSKIH NASELJA-MJEŠOVITA NAMJENA
- MJEŠOVITA NAMJENA UP - urbana preobrazba
- JAVNA I DRUŠTVENA NAMJENA D1 - upravna, D2 - socijalna, D3 - predškolska, D4 - školska, D7 - vjerska
- GOSPODARSKA NAMJENA PROIZVODNA I2 - pretežito zanatska
- POSLOVNA NAMJENA K1 - pretežito uslužna, K2 - pretežito trgovačka, K3 - komunalno servisna
- POSLOVNA NAMJENA UP - urbana preobrazba
- UGOSTITELJSKO TURISTIČKA NAMJENA T1 - hotel, T2 - turističko naselje, T3 - kamp
- ŠPORTSKO REKREACIJSKA NAMJENA R2 - šport i rekreacija
- R3-1 - obalni pojas s uređenom plažom i šetnicom
- JAVNE ZELENE POVRŠINE Z1 - javni park, Z2 - igralište
- ZAŠTITNE ZELENE POVRŠINE
- GROBLJE
- OBALNA CRTA

GRAĐEVINSKA PODRUČJA IZVAN NASELJA

- GRANICA GRAĐEVINSKOG PODRUČJA IZVAN NASELJA
- GOSPODARSKA NAMJENA POSLOVNA NAMJENA K3 - komunalno servisna, K3_{GO} - gospodarenje otpadom
- UGOSTITELJSKO TURISTIČKA NAMJENA T1 - hotel, T2 - turističko naselje, T3 - kamp
- UGOSTITELJSKO TURISTIČKA NAMJENA UP - urbana preobrazba
- ŠPORTSKO REKREACIJSKA NAMJENA R3 - športski zabavni centar
- GROBLJE
- GRANICE
- GRANICA KATASTARSKE OPĆINE
- OBUHVAAT OBVEZNE IZRADE URBANISTIČKOG PLANA UREĐENJA
- GRANICA 100m OD OBALNE CRTE
- PROSTOR OGRANIČENJA
- 300m OD OBALNE CRTE
- 1000m OD OBALNE CRTE
- POMORSKI PROMET
- MORSKA LUKA ZA JAVNI PROMET
- MORSKA LUKA LOKALNOG ZNAČAJA
- MORSKA LUKA POSEBNE NAMJENE
- LUKA NAUČIKOG TURIZMA

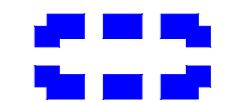

OBUHVAAT (PREDMET) IZMJENA I DOPUNA PLANA

URBOS BIRU ZA PROSTORNO PLANIRANJE, URBANIZAM I ZAŠTITU OKOLIŠA d.o.o. SPLIT, Matoševa 16

PRIJEDLOG PLANA, srpanj 2024. godine Broj elaborata: 786/20-1

Županija:	SPLITSKO - DALMATINSKA	
Grad/općina:	OPĆINA PODGORA	
Naziv prostornog plana:	IZMJENE I DOPUNE PROSTORNOG PLANA OPĆINE PODGORA	
Naziv kartografskog prikaza:	GRAĐEVINSKA PODRUČJA NASELJA	
Broj kartografskog prikaza:	4.1.1.	Mjerilo kartografskog prikaza: 1:5000
Odluka o izradi plana (službeno glasilo): "Glasnik" - službeno glasilo Općine Podgora, br. 21/19, 32/23.	Odluka predstavničkog tijela o donošenju plana (službeno glasilo):	
Javna rasprava (datum objave):	Javni uvid održan:	
Pečat tijela odgovornog za provođenje javne rasprave:	Odgovorna osoba za provođenje javne rasprave: (ime, prezime i potpis)	
Suglasnost na plan prema članku 108. Zakona o prostornom uređenju (NN 153/13, 65/17, 114/18, 39/19, 98/19, 67/23)	datum:	
broj suglasnosti klasa:	urbroj:	datum:
Pravna osoba/tijelo koje je izradilo plan:	URBOS d.o.o. SPLIT Biro za prostorno planiranje, urbanizam i zaštitu okoliša	
Pečat pravne osobe/tijela koje je izradilo plan:	Odgovorna osoba: MAJA MADIRACA, dipl. oec. (ime, prezime i potpis)	
Odgovorni voditelj:	GORDANA RADMAN, dipl. ing. arh.	
Stručni tim u izradi plana:	1. GORDANA RADMAN, dipl. ing. arh. 5. IVANA BUBIĆ, univ.spec.oec. 2. MAJA MADIRACA, dipl. oec. 6. MISLAV MADIRACA, man. EU fondova 3. LARISA BAČIĆ, dipl. ing. građ. 7. 4. MARINA PAVIČIĆ, mag. ing. aedif. 8.	
Pečat predstavničkog tijela:	Predsjednik predstavničkog tijela: (ime, prezime i potpis)	
Istovjetnost ovog prostornog plana s izvornikom ovjerava: (ime, prezime i potpis)	Pečat nadležnog tijela:	